Département de Seine et Marne

Commune de

CRECY LA CHAPELLE

OBJET DES TRAVAUX

Aménagement d'un cheminement piéton

AVENUE CHARLES DE GAULLE - RD 934

PLAN D'EXPLOITATION

PHASE CHANTIER EN AGGLOMERATION

PLANCHE 1/ 2

Echelle : 1/200

Date de création :	15/01/2026	Date d'édition : vendredi 16 janvier 2026 11:09:22
	Modifications	
Indice	Objet	Date
A		
B		
C		
D	-	-
E	-	-
F	-	-
Nom de fichier :	01-BEC Chantier-Crecy de Haute Calaine-BEC-CCHANTIER-01-CRECY ROND-Gaulle-DEPARS-PHASE CHANTIER-2026-01-PLAN EXPLOITATION Charles - Crecy De Gaulle.dwg	

bec 6, allée des Acacias - 77100 Mareuil les Meaux - Tél : 01 60 01 26 00 - contact@cabinet-bec.fr

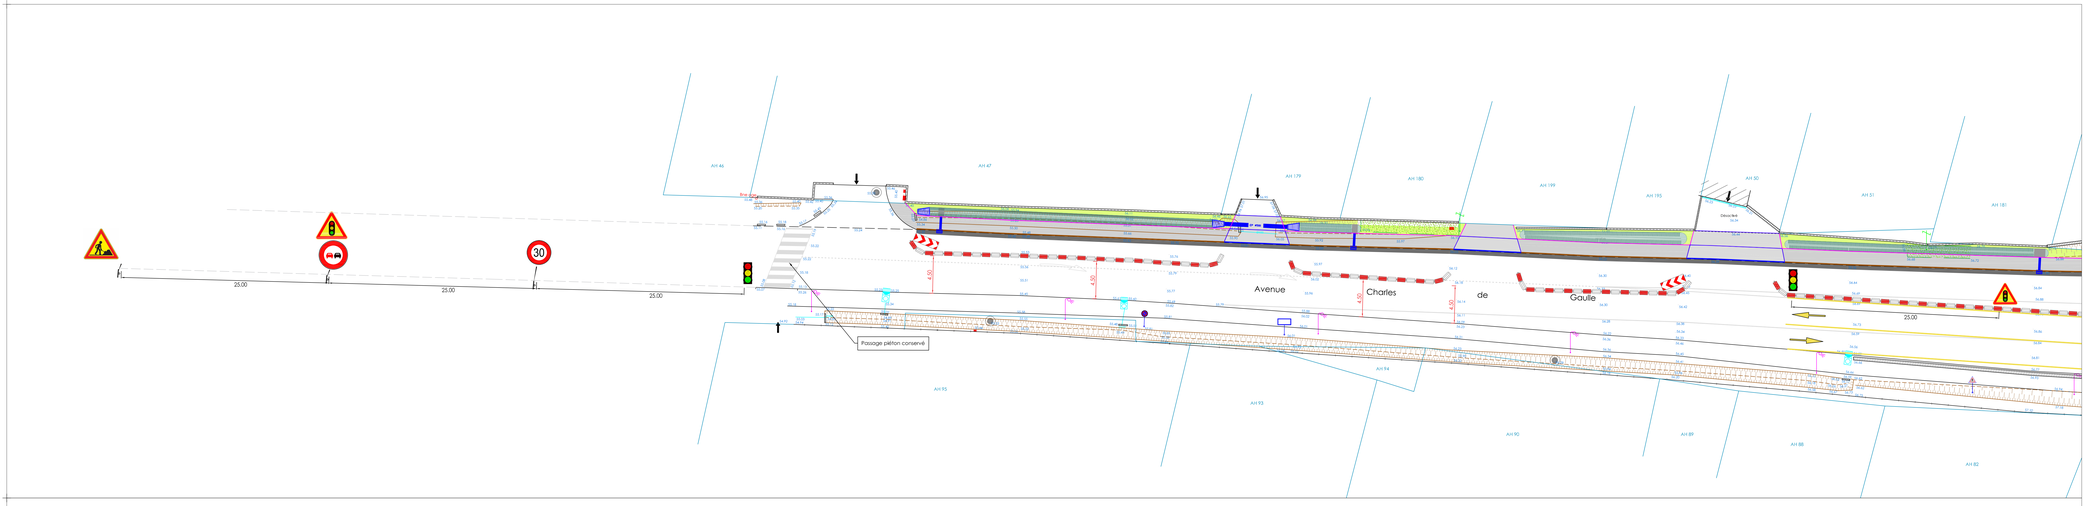

Département de Seine et Marne

Commune de

CRECY LA CHAPELLE

OBJET DES TRAVAUX

Aménagement d'un cheminement piéton

AVENUE CHARLES DE GAULLE - RD 934

PLAN D'EXPLOITATION

PHASE CHANTIER EN AGGLOMERATION

PLANCHE 2/ 2

Echelle : 1/200

Date de création :	15/01/2026	Date d'édition : vendredi 16 janvier 2026 11:09:22
	Modifications	
Indice	Objet	Date
A		
B		
C		
D	-	-
E	-	-
F	-	-
Nom de fichier :	01-BEC Chantier-Crecy de Haute Calaine-BEC-CCHANTIER-01-CRECY ROND-Gaulle-DEPARS-PHASE CHANTIER-2026-01-PLAN EXPLOITATION Charles - Crecy De Gaulle.dwg	
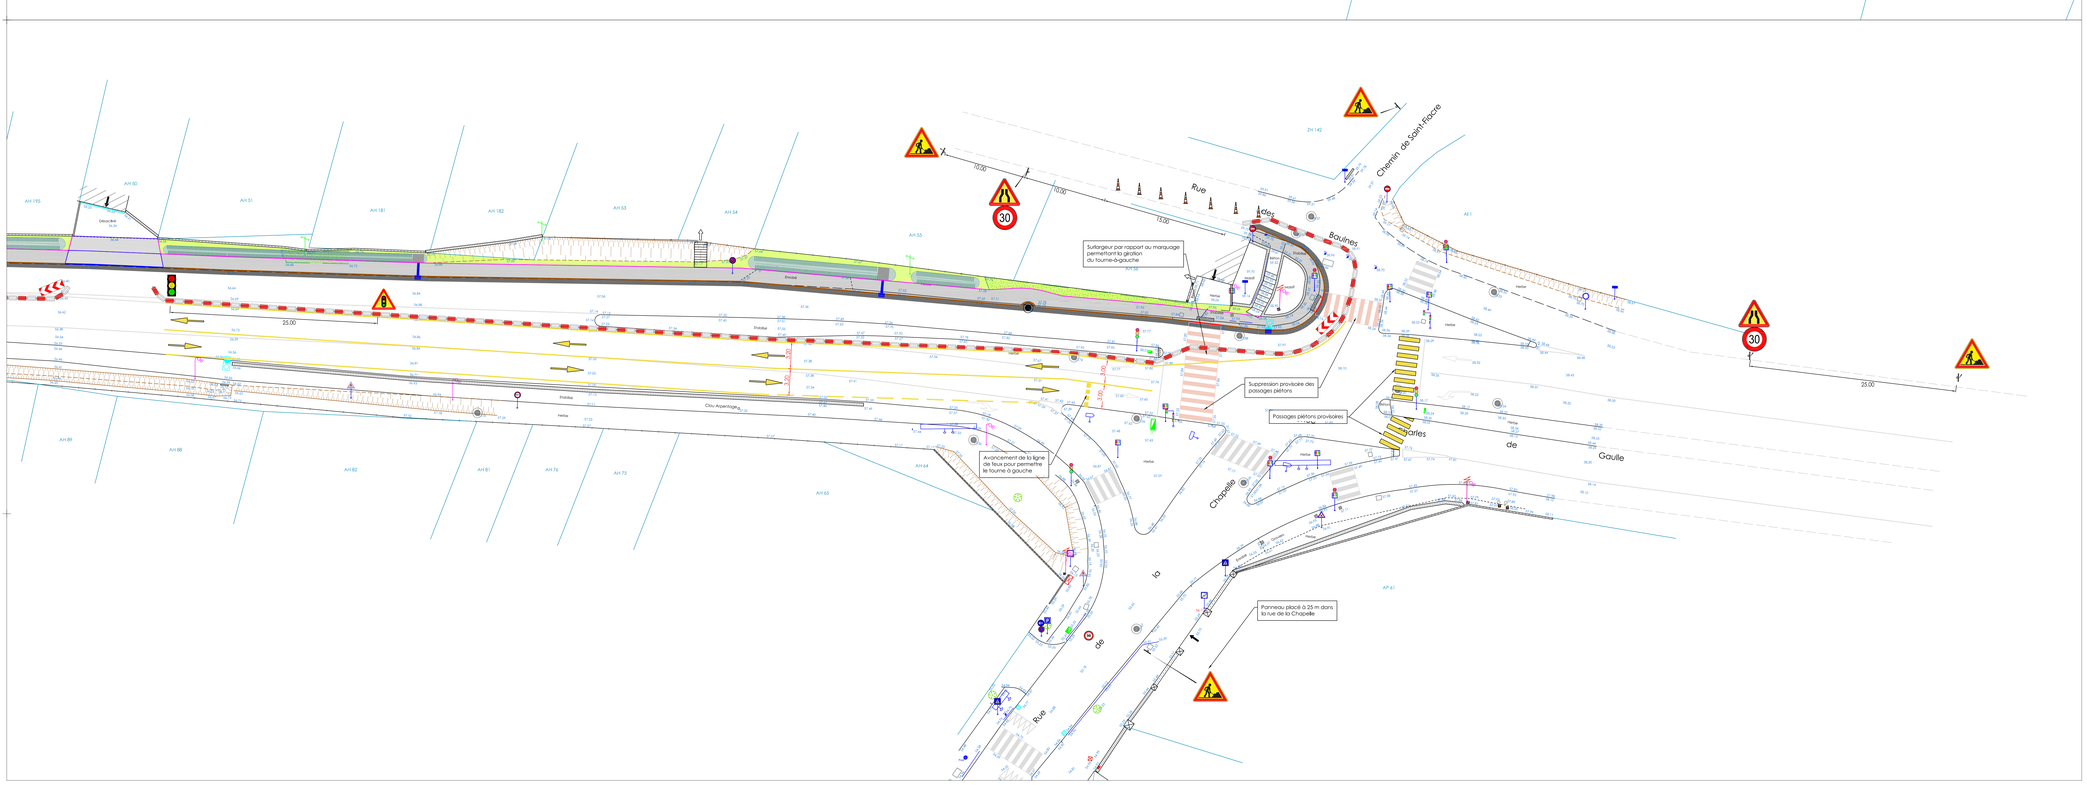
bec 6, allée des Acacias - 77100 Mareuil les Meaux - Tél : 01 60 01 26 00 - contact@cabinet-bec.fr